




SIMBOLOGIA



NOTAS

CROQUIS DE LOCALIZACIÓN

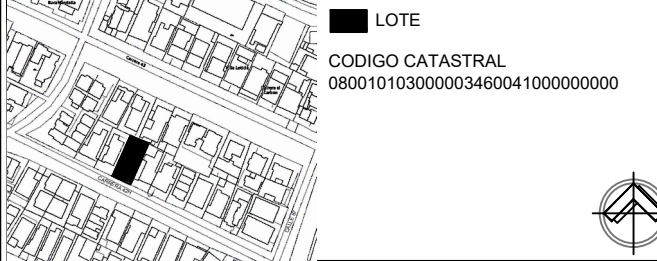

PROYECTO : CONJUNTO DE APARTAESTUDIOS

UBICACION: CARRERA 42H 87-26
BARRIO LOS ALPES, NTE CENTRO HISTÓRICO
BARRANQUILLA, ATLÁNTICO, COLOMBIA

EMPRESA: VERTEX CONSTRUCTORA


PLANO : ARQUITECTÓNICO

ESCALA : 1:100 ACOTACION : METROS FECHA : AGOSTO 2026

PROYECTO Y REALIZO :
ARQ. CARLOS GUZMAN


DISEÑO :
ARQ. CARLOS GUZMAN

PLANO :
2/4

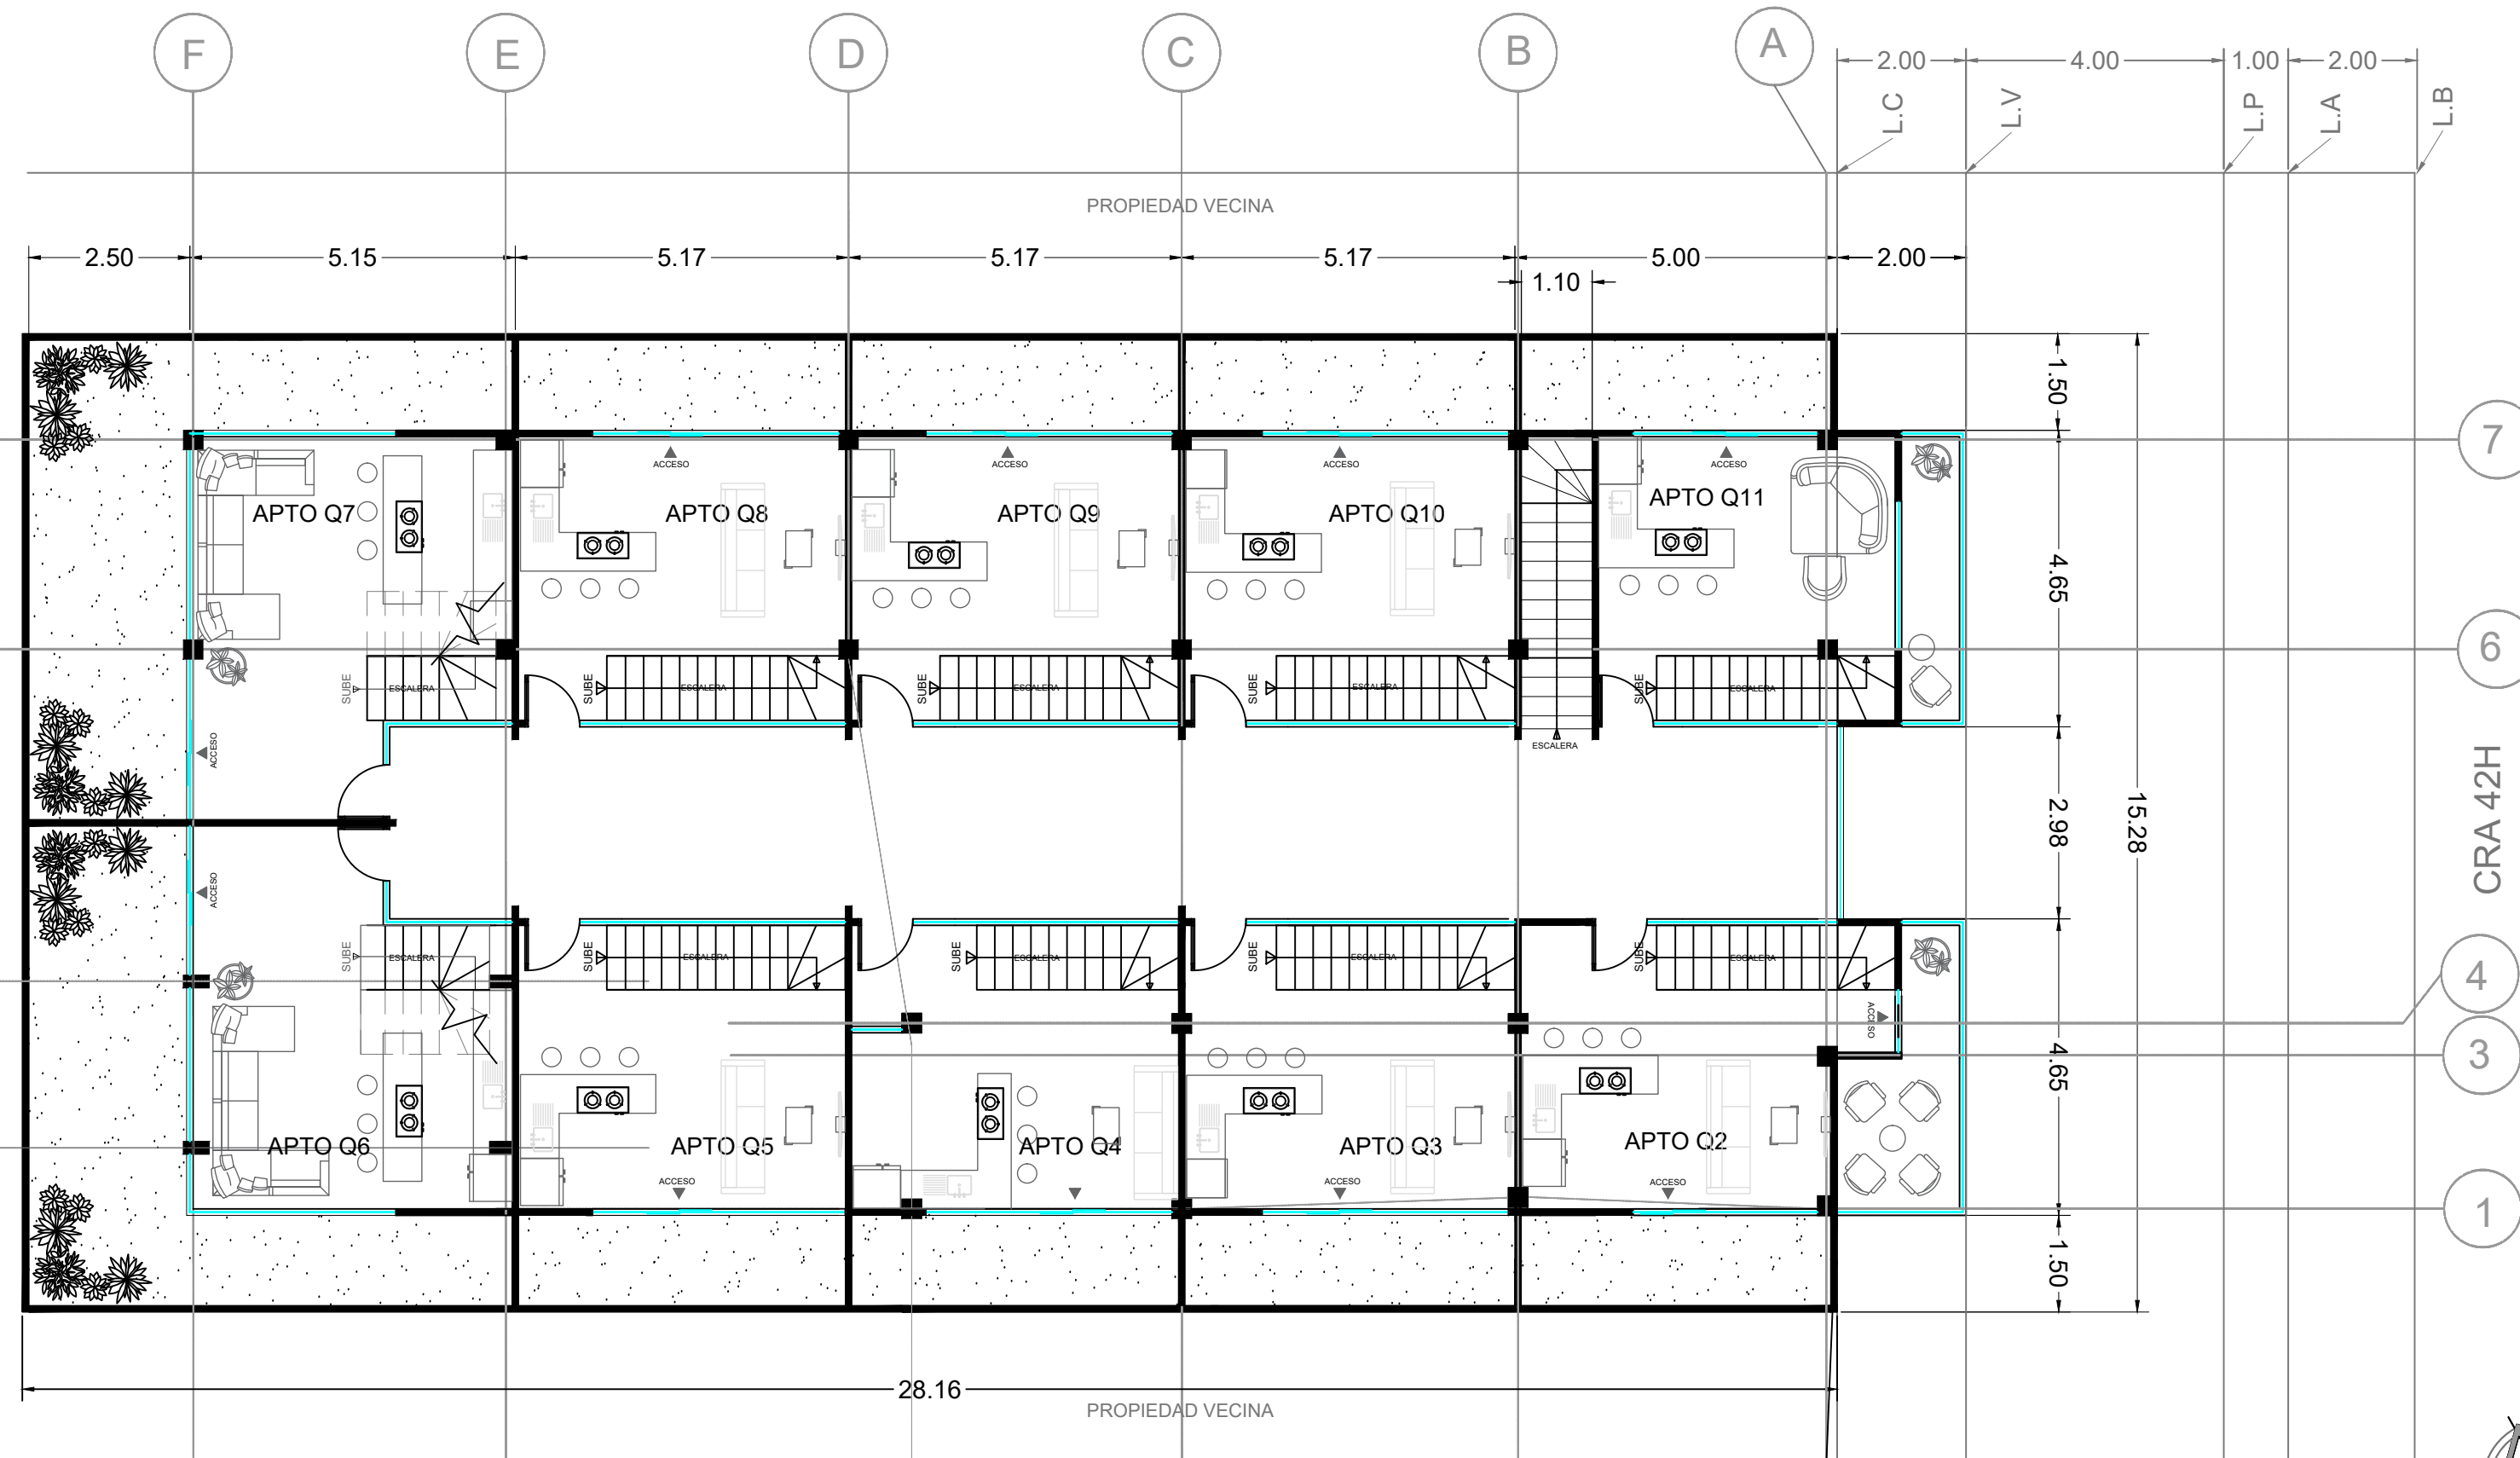

PLANTA NIVEL 1

E: 1/100

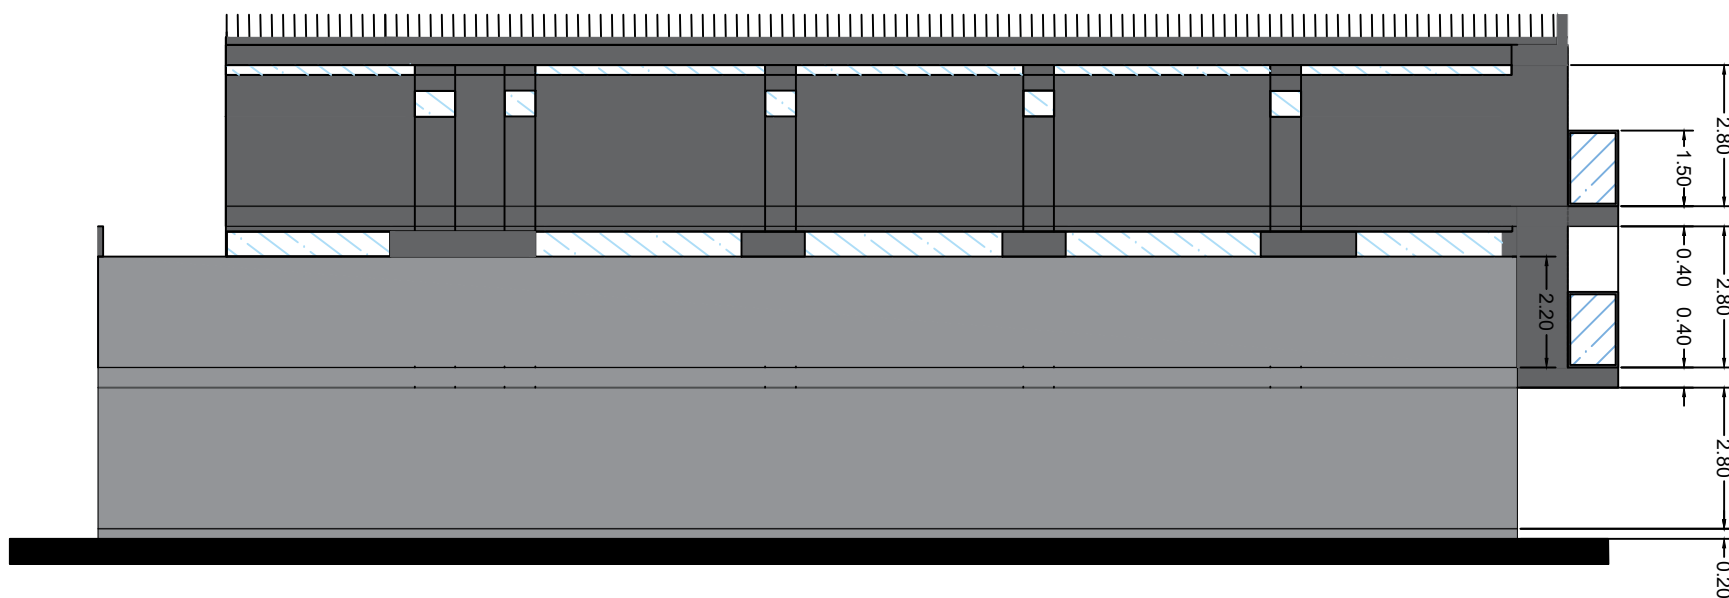

FACHADA LATERAL IZQUIERDA

E: 1/150



FACHADA FRONTAL

E: 1/150